


**LEGENDE**

	Rétablissement agricole		Bord Chaussée		Talus		Bouche d'égout profil T
	Chaussée en enrobé		Accotement		OA - Ouvrages d'Art		Grille avaloir 600x600
	Revêtement béton pour îlots		Bordures I2				Fossé
	Trottoir en enrobé		Bordures T2				Tête de sécurité
	Mur de soutènement		Bordures P1				Descente d'eau

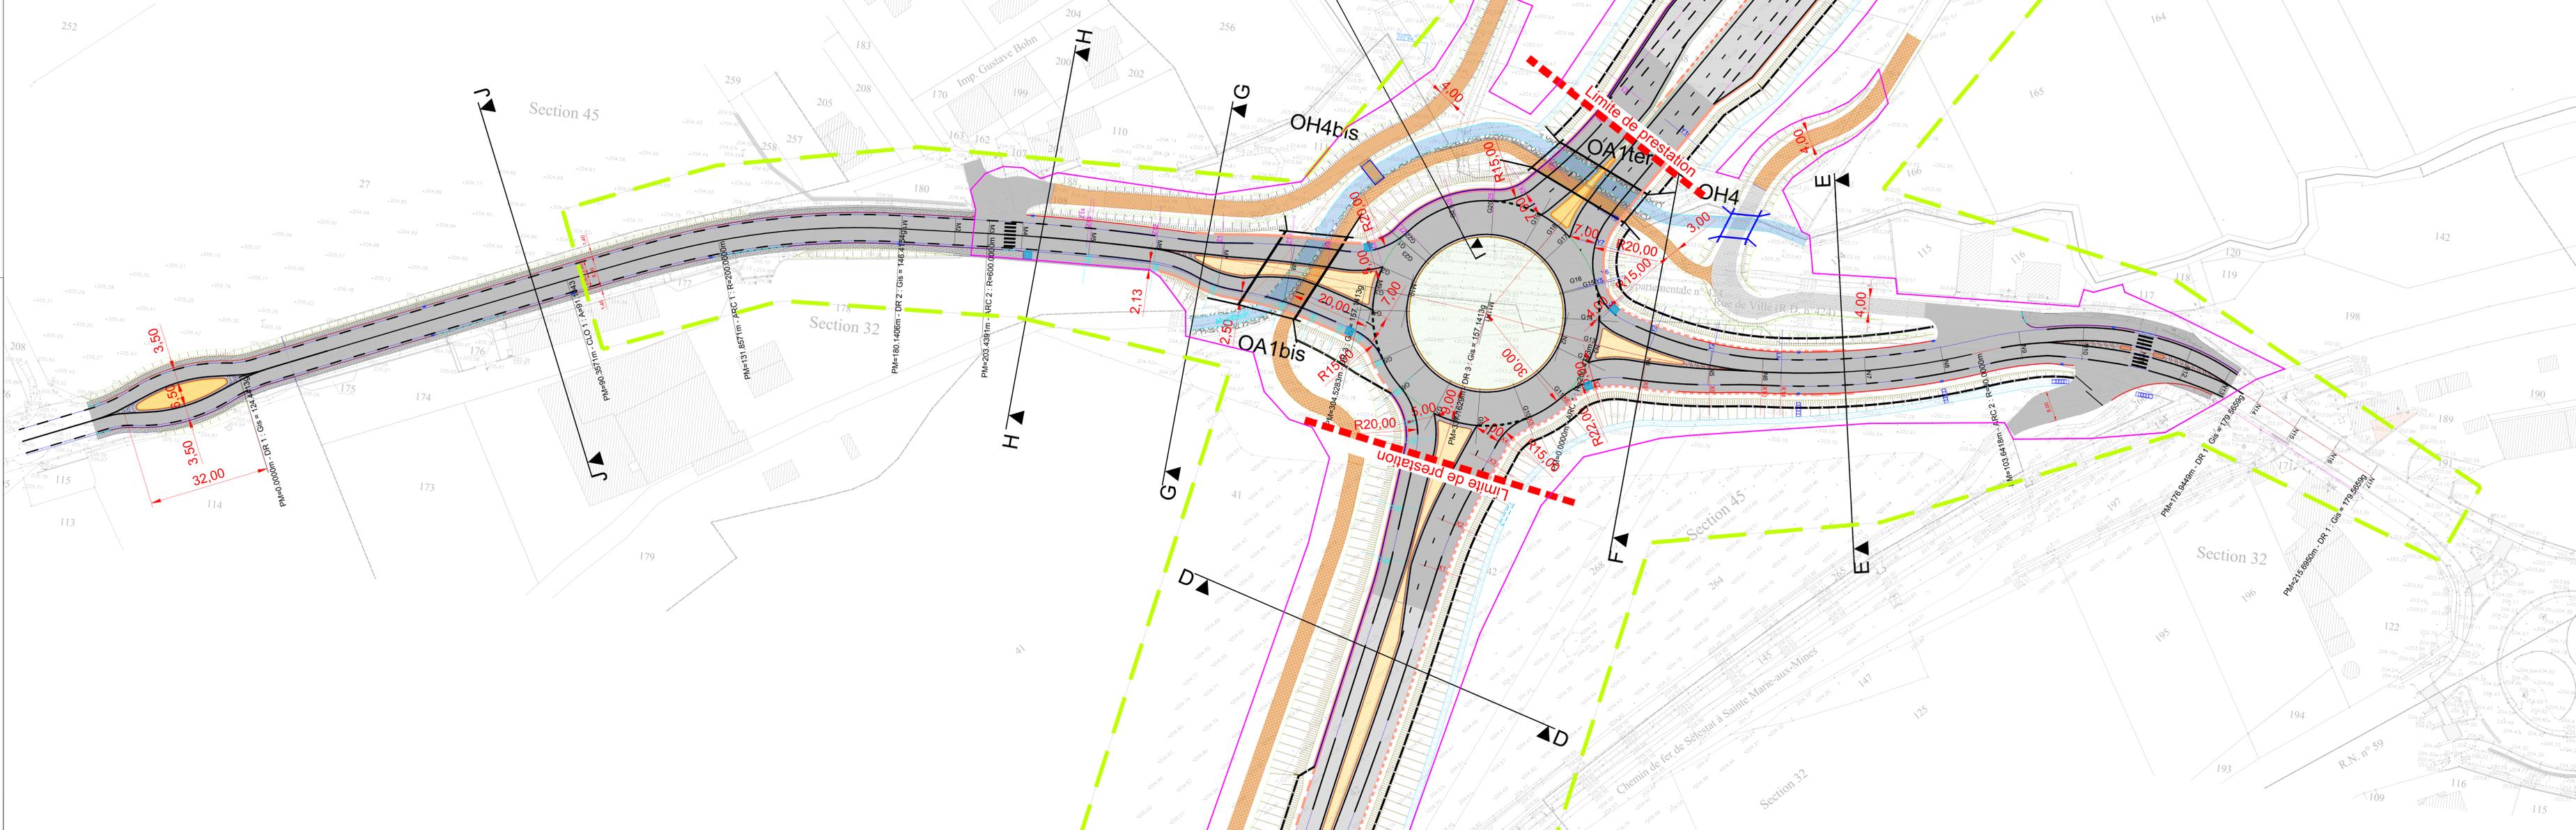

Maître d'Ouvrage  
Ministère de l'Environnement, de l'Energie et de la Mer

Direction Régionale de l'Environnement, de l'Aménagement et du Logement Grand Est  
Service Transports  
Pôle Maîtrise d'Ouvrage routière - Strasbourg  
BP 81005/F - 67070 Strasbourg Cedex

**RN59**  
Déviation de Châtenois  
Aménagement de la RD424

Dossier de Consultations des Entreprises

2.3. Caractéristiques géométriques de la RD424  
2.3.1. RD424 - Vue en plan

Maître d'Ouvre  
Mandatitaire : SEGIC Ingénierie  
Co-traitants : ERA - COREDIA  
Sous-traitants : TWP - AEI - BIEF - BIOTOPE - MD Conseil

SEGC Ingénierie  
51 rue Jean Zay  
Mairie de Fribourg - Bât F  
67000 STRASBOURG  
Tel : 03 87 21 81 13  
courriel : contact@segic-engineering.fr

ERA Ingénieurs Conseil  
Région Est  
1 rue Claude Chappe - Bât C2  
57 070 METZ  
Tel : 03 87 21 81 77  
courriel : era.met@era.fr

COREDIA  
64 boulevard de Sébastien  
75 003 PARIS  
Tel : 01 42 74 05 65  
Tel : 01 42 74 06 36  
courriel : contact@coredia.fr

Pièce numéro : **2.3.1.**  
Echelle : 1/500  
Référence du document : 14-1716 DCE\_R042\_Plan général avec knf\_03.dwg  
Indice :  
Date : 26/06/2020

Dressé par Nicolas BARUON  
SEGIC  
le : 26/06/2020

Vérifié par Audrey FOURNIER  
SEGIC  
le : 26/06/2020

Approuvé par Audrey FOURNIER  
SEGIC  
le : 26/06/2020